# SEÑALIZACION VERTICAL

## LETRAS Y NUMEROS H=25.0 cm.

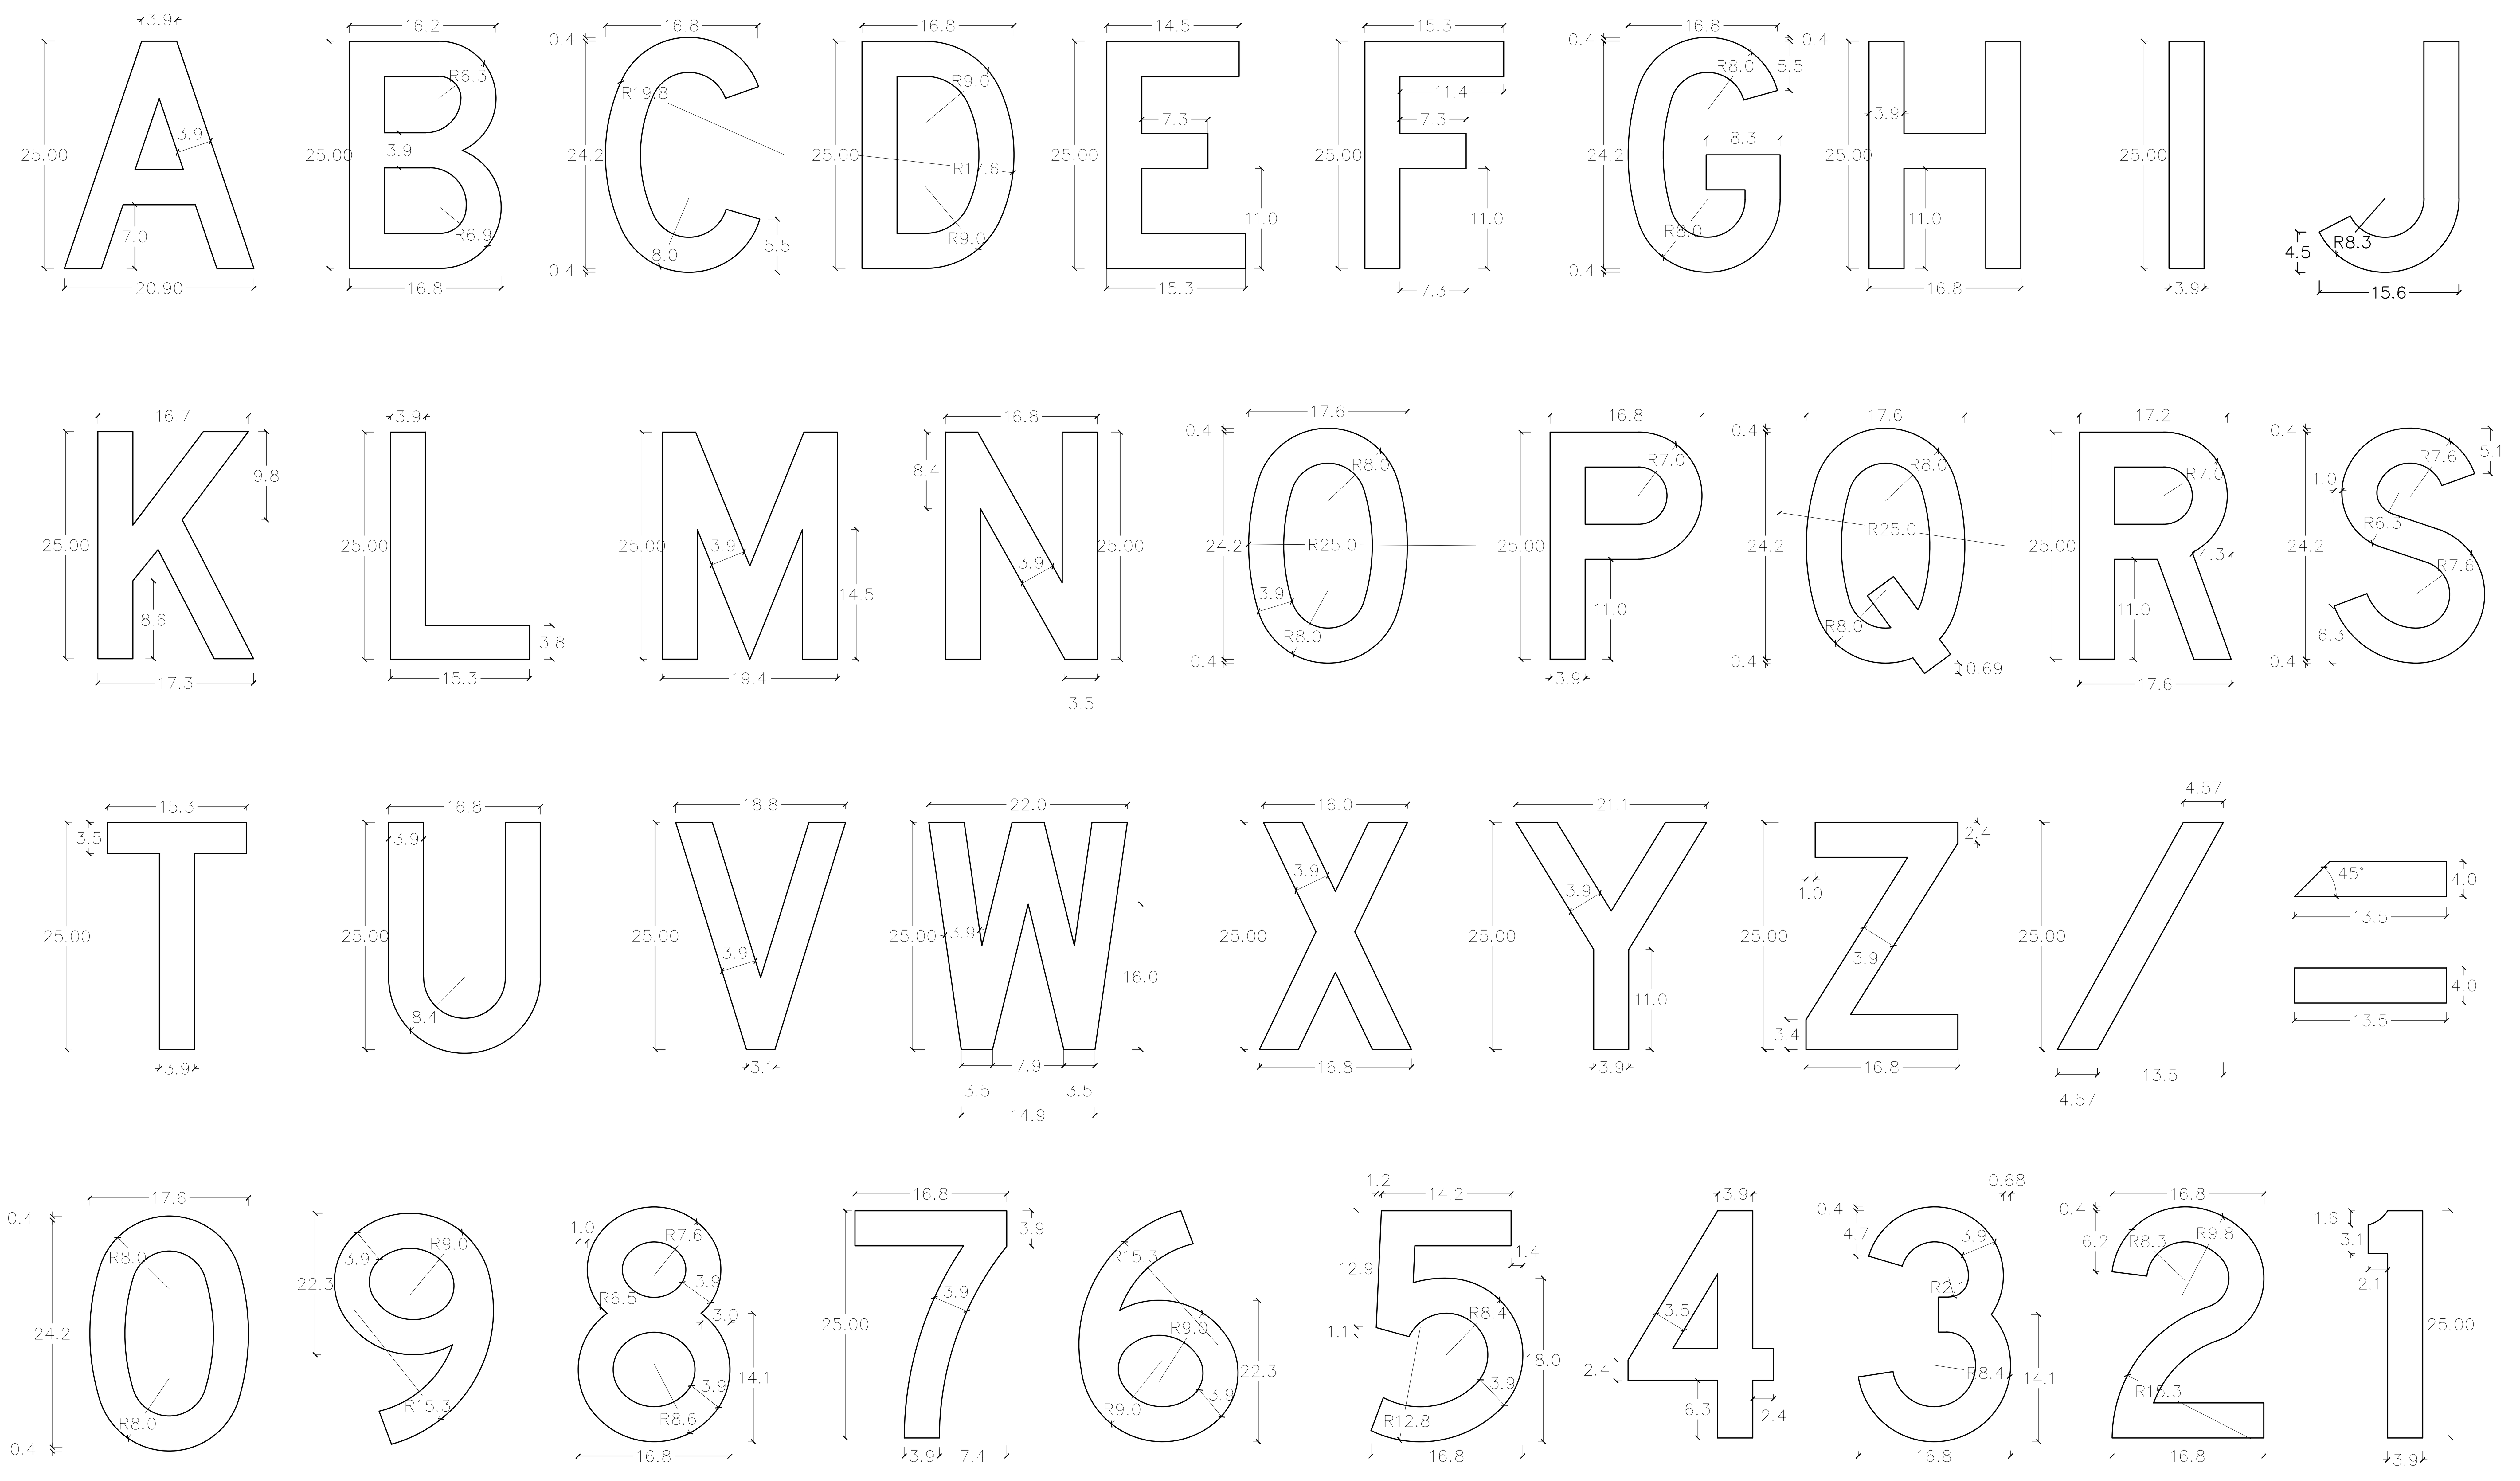

| Nº | ELABORADO POR : | | FECHA | FIRMA |
|---|---|---|---|---|
| 1 | DISEÑO : | GONZALO CHOQUE KUNO | 2019.04.30 | |
| 2 | DIBUJO : | LIU YAN RONG | 2019.01.19 | |
| 3 | REVISION : | LI HONG FENG | 2019.01.20 | |
| Nº | REVISADO POR : | | FECHA | FIRMA |
| 1 | ESPECIALISTA: | | | |
| 2 | FISCAL : | | | |
| 3 | | | | |

ESTADO PLURINACIONAL DE BOLIVIA

GOBIERNO AUTONOMO DEPARTAMENTAL DE BENI

ABC ADMINISTRADORA BOLIVIANA DE CARRETERAS — Integra a Bolivia Une a los bolivianos — ISO 9001-2000

**NOMBRE DEL PROYECTO:**

**TRAMO 1 RURRENABAQUE - SANTA ROSA**
DISEÑO (READECUACIÓN), CONSTRUCCIÓN Y CONTROL DE CALIDAD DE LA CARRETERA RURRENABAQUE - RIBERALTA CON CLAUSULA DE CONDICION SUSPENSIVA

| GERENTE DE PROYECTO: | FECHA |
|---|---|
| | ABRIL 2019 |

CRCC 中国铁建

**TÍTULO DE LA LAMINA :**

**SEÑALIZACIÓN Y SEGURIDAD VIAL**
**DETALLES CONSTRUCTIVOS**

| LÁMINA : | PROGRESIVAS : | TRAMO: |
|---|---|---|
| / 01 | 0+000 a 94+800 | 1 |

ESCALA: SIN ESCALA